



ΕΦΗΜΕΡΙΣ ΤΗΣ ΚΥΒΕΡΝΗΣΕΩΣ

ΤΗΣ ΕΛΛΗΝΙΚΗΣ ΔΗΜΟΚΡΑΤΙΑΣ

ΤΕΥΧΟΣ ΤΕΤΑΡΤΟ   Αρ. Φύλλου 635

31 Ιουλίου 2002

ΠΕΡΙΕΧΟΜΕΝΑ

ΑΠΟΦΑΣΕΙΣ

ΑΠΟΦΑΣΕΙΣ

Αριθ. 1049201/4889/Β0010 (1)

Καθορισμός ορίων αιγιαλού και δημιουργίας ζώνης παραλίας στη θέση Μακριόπουντα νήσου Κύθνου Ν. Κυκλάδων.

Ο ΥΦΥΠΟΥΡΓΟΣ ΟΙΚΟΝΟΜΙΑΣ ΚΑΙ ΟΙΚΟΝΟΜΙΚΩΝ

Έχοντας υπόψη:

1. Τις διατάξεις του Ν. 2971/2001 (ΦΕΚ 285/τ.Α΄/ 19.12.2001) «περί αιγιαλού και παραλίας».

2. Τις διατάξεις του Ν.3200/55 «περί διοικητικής αποκεντρώσεως όπως αυτές τροποποιήθηκαν και ισχύουν σήμερα με τα Ν.Δ. 532/70, Β.Δ. 704/70, Β.Δ. 705/70, Β.Δ.192/72, Π.Δ. 71/84, Π.Δ. 347/86, Ν. 2026/92 και Π.Δ. 97/93.

3. Τις διατάξεις του Β.Δ. 439/70 «περί συμπληρώσεως των διατάξεων περί αιγιαλού».

4. Τις διατάξεις του άρθρου 19 παρ. 5 Ν. 2344/95, του άρθρου 52 παρ. 6 Ν. 2218/94, του άρθρου 4 παρ. 7 του Ν. 2240/94, δυνάμει των οποίων αρμοδιότητες του Υπουργείου Οικονομικών που είχαν μεταβιβασθεί στους Νομάρχες, ανήκουν στον Περ/κό Δ/ντή, σε συνδυασμό με αυτές του άρθρου 14 παρ. 2 του Ν. 2399/96 με τις οποίες προβλέπεται η κατάργηση των θέσεων των Περ/κών Δ/ντών, οι αρμοδιότητες πλέον του οποίου περιήλθαν στο Γενικό Γραμματέα της Περιφέρειας και ασκούνται από τον Αναπληρωτή Περ/κό Δ/ντή.

5. Τις διατάξεις του τέταρτου εδαφίου της παρ. 2 του άρθρου 1 και της παρ.6 του ίδιου άρθρου του Ν. 2503/97 «Διοίκηση, οργάνωση, στελέχωση της Περιφέρειας, ρύθμιση θεμάτων για την Τοπική Αυτοδιοίκηση και άλλες διατάξεις» (ΦΕΚ 107/Α), σύμφωνα με τις οποίες οι Περιφερειακές Υπηρεσίες του Υπουργείου Οικονομικών, που συγκροτούσαν την Περιφερειακή Διοίκηση του Νομού ή Νομαρχίας, δεν υπήχθησαν στην ενιαία οργανική μονάδα της Περιφέρειας, ούτε καταργήθηκαν, αλλά αποτελούν από 1.9.97, Υπηρεσίες του Υπουργείου Οικονομικών.

6. Την υπ' αριθ. 1100383/1330/Α0006/31.10.2001 (ΦΕΚ 1485/τ.Β΄/31.10.2001) κοινή απόφαση του Πρωθυπουργού και Υπουργού Οικονομικών «περί ανάθεσης αρμοδιοτήτων του Υπουργού Οικονομικών στους Υφυπουργούς».

7. Την υπ' αριθ. 1115093/1378/Α0006/17.12.2001 (ΦΕΚ 1720/τ.Β΄/21.12.2001) απόφαση του Υφυπουργού Οικονομικών «περί μεταβίβασης αρμοδιοτήτων του Υφυπουργού Οικονομικών στους Γενικό Γραμματέα, Γενικούς Διευθυντές κλπ. του Υπουργείου Οικονομικών».

8. Την από 21.2.2002 έκθεση της κατά το άρθρο 3 του Ν. 2971/19.12.2001 Αρμόδιας Επιτροπής καθορισμού ορίων αιγιαλού και παραλίας για τον καθορισμό ορίων αιγιαλού και δημιουργία ζώνης παραλίας στη θέση Μακριόπουντα νήσου Κύθνου Ν. Κυκλάδων.

9. Το από τον Ιανουάριο 2002 τοπογραφικό, υψομετρικό και κτηματολογικό διάγραμμα κλίμακας 1:500 σε μία πινακίδα το οποίο συντάχθηκε από τον Βασίλειο Σαπουλίδη τοπογράφο Μηχανικό, ελέγχθηκε για την ακρίβεια της αποτύπωσης την 21.2.2002 από την Βικτωρία Λεμποτέση, τοπογράφο Μηχανικό της Κτηματικής Υπηρεσίας Κυκλάδων και θεωρήθηκε την ίδια ημερομηνία από την ίδια.

10. Την υπ' αριθ. 544.5/240/02/Σχ. 584/10.5.2002 σύμφωνη γνώμη του ΓΕΝ για τα όρια του αιγιαλού, αποφασίζουμε:

Επικυρώνουμε την από 21.2.2002 έκθεση της κατά το άρθρο 3 του Ν. 2971/19.12.2001 Αρμόδιας Επιτροπής περί χάραξης των ορίων αιγιαλού και δημιουργία ζώνης παραλίας στη θέση Μακριόπουντα νήσου Κύθνου Ν. Κυκλάδων, καθώς επίσης και το από Ιανουάριο 2002 τοπογραφικό - υψομετρικό και κτηματολογικό διάγραμμα κλίμακας 1:500 σε μία πινακίδα το οποίο συντάχθηκε από τον Βασίλειο Σαπουλίδη Τοπογράφο Μηχανικό, ελέγχθηκε για την ακρίβεια της αποτύπωσης την 21.2.2002 από την Βικτωρία Λεμποτέση, Τοπογράφο Μηχανικό της Κτηματικής Υπηρεσίας Κυκλάδων και θεωρήθηκε την ίδια ημερομηνία από την ίδια.

Στο τοπογραφικό αυτό διάγραμμα καθορίστηκε από την αρμόδια Επιτροπή όπως πιο πάνω αναφέρεται.

Η οριογραμμή του αιγιαλού με κόκκινη συνεχή πολυγωνική γραμμή με στοιχεία 1, 2, 3, ... 24, 25.

Η οριογραμμή της παραλίας με κίτρινη συνεχή πολυγωνική γραμμή με στοιχεία 1΄, 2΄, 3΄ .... 24΄, 25΄.

Καθορίζει ζώνη παραλίας πλάτους 10 μέτρων διότι διαφορετικά δεν εξυπηρετούνται οι σκοποί του άρθρου 1 παρ. 2 του Ν. 2971/2001.

Αποφαίνεται ότι δεν υφίσταται παλαιός αιγιαλός. Δεν υπάρχουν κτίσματα που βρίσκονται στη ζώνη παραλίας.

Η παρούσα απόφαση μαζί με την έκθεση της Επιτροπής και το τοπογραφικό διάγραμμα να δημοσιευθούν στην Εφημερίδα της Κυβερνήσεως.

Αθήνα, 1 Ιουλίου 2002

Με εντολή Υφυπουργού
Ο Γενικός Διευθυντής Δημ. Περιουσίας
και Εθνικών Κληροδοτημάτων
ΣΠΥΡΟΣ ΣΤΑΘΗΣ

ΕΚΘΕΣΗ ΕΠΙΤΡΟΠΗΣ ΚΑΘΟΡΙΣΜΟΥ
ΤΩΝ ΟΡΙΩΝ ΤΟΥ ΑΙΓΙΑΛΟΥ
(ΑΡΘΡΟ 3 Ν. 2971/19.12.2001)

Για τον καθορισμό των ορίων του αιγιαλού που γίνεται για πρώτη φορά στη θέση «ΜΑΚΡΙΟΠΟΥΝΤΑ» νήσου Κύθνου.

Στην Κύθνο σήμερα 21.2.20002 οι υπογεγραμμένοι:

1. ΣΤΕΛΙΟΣ ΣΕΖΕΝΙΑΣ, Προϊστάμενος της Κτηματικής Υπηρεσίας του Νομού Κυκλάδων, ως Πρόεδρος,

2. ΒΙΚΤΟΡΙΑ ΛΕΜΠΟΤΕΣΗ Τοπογρ. Μηχανικός ως μέλος,

3. ΓΕΩΡΓΙΟΣ ΦΟΡΑΣ, Λιμενάρχης Κύθνου, ως μέλος,

4. ΚΑΛΛΙΟΠΗ ΚΑΡΔΑΜΙΤΣΗ, Διευθύντρια της Διεύθυνσης Πολεοδομίας Νομαρχιακής Αυτοδιοίκησης Ν. Κυκλάδων που αν και προσκλήθηκε δεν παραβρέθηκε.

5. ΕΜΜΑΝΟΥΗΛ ΚΑΛΑΒΡΟΣ, Διευθυντής Χωροταξίας και Περιβάλλοντος της Γενικής Γραμματείας Περιφέρειας Ν. Κυκλάδων, αποτελούντες την επιτροπή καθορισμού των ορίων του αιγιαλού, δυνάμει του άρθρου 3 του Ν. 2971/19.12.2001, μεταβήκαμε επί τόπου στην προαναφερθείσα περιοχή ύστερα από την 2/2002 πρόσκληση του Προέδρου της Επιτροπής και λαβόντες υπόψη:

1. Την με αριθ. πρωτ. 785/13.2.2002 αίτηση καθορισμού της Ευαγγελίας Φίλιππα των ορίων του αιγιαλού στην εν λόγω θέση.

2. Το τοπογραφικό, υψομετρικό και κτηματολογικό διάγραμμα το οποίο συντάχθηκε τον Ιανουάριο 2002 από τον Βασίλειο Σαπουλίδη Τοπογράφο Μηχ/κό σε μία πινακίδα σε κλίμακα 1:500, ελέγχθηκε επιτόπου για την ακρίβεια της αποτύπωσης την 21.2.2002 από την Βικτωρία Λεμποτέση, Τοπογράφο - Μηχ/κό της Κτηματικής Υπηρεσίας Ν. Κυκλάδων και θεωρήθηκε την ίδια ημερομηνία από την ίδια.

3. Τις διατάξεις του Ν. 2971/19.12.2001 «περί αιγιαλού - παραλίας».

4. Την από την επιτόπια μετάβαση σχηματισθείσα αντίληψη περί του πλάτους της βρεχόμενης ζώνης της ξηράς και λοιπών συναφών στοιχείων, δηλαδή:

(α) Η μορφολογία της ακτής είναι εν γένει βραχώδης, με κλίσεις 50-100% σχηματίζει μυχό, ο οποίος αποτελείται από μικρής έκτασης κροκαλώδη παραλία. Το όριο της ανάβασης του κυματισμού εκτιμήθηκε ότι ταυτίζεται με το φυσικό όριο βλάστησης.

(β) Η περιοχή επηρεάζεται από ανέμους Α και Ν.Α. διευθύνσεων, αποφασίζουμε:

1. Καθορίζουμε επί του ανωτέρω τοπογραφικού διαγράμματος:

α) Την οριογραμμή του αιγιαλού με κόκκινη συνεχή πολυγωνική γραμμή και στοιχεία 1,2, 3. ... 24.25

β) Την οριογραμμή της παραλίας με κίτρινη συνεχή πολυγωνική γραμμή και στοιχεία 1΄, 2΄, 3΄... 25΄


2. Η ζώνη παραλίας έχει πλάτος 10 μ. διότι διαφορετικά δεν εξυπηρετούνται οι σκοποί που προβλέπονται από τον Ν. 2971/2001 για τη ζώνη αυτή.


3. Δεν υπάρχουν κτίσματα που βρίσκονται στη ζώνη παραλίας.

4. Αποφαινόμαστε ότι δεν υφίσταται παλαιός αιγιαλός.

Η Επιτροπή

Ο Πρόεδρος
ΣΤΕΛΙΟΣ ΣΕΖΕΝΙΑΣ
Τα Μέλη
ΒΙΚΤΩΡΙΑ ΛΕΜΠΟΤΕΣΗ ΓΕΩΡΓΙΟΣ ΦΟΡΑΣ
ΕΜΜΑΝΟΥΗΛ ΚΑΛΑΒΡΟΣ

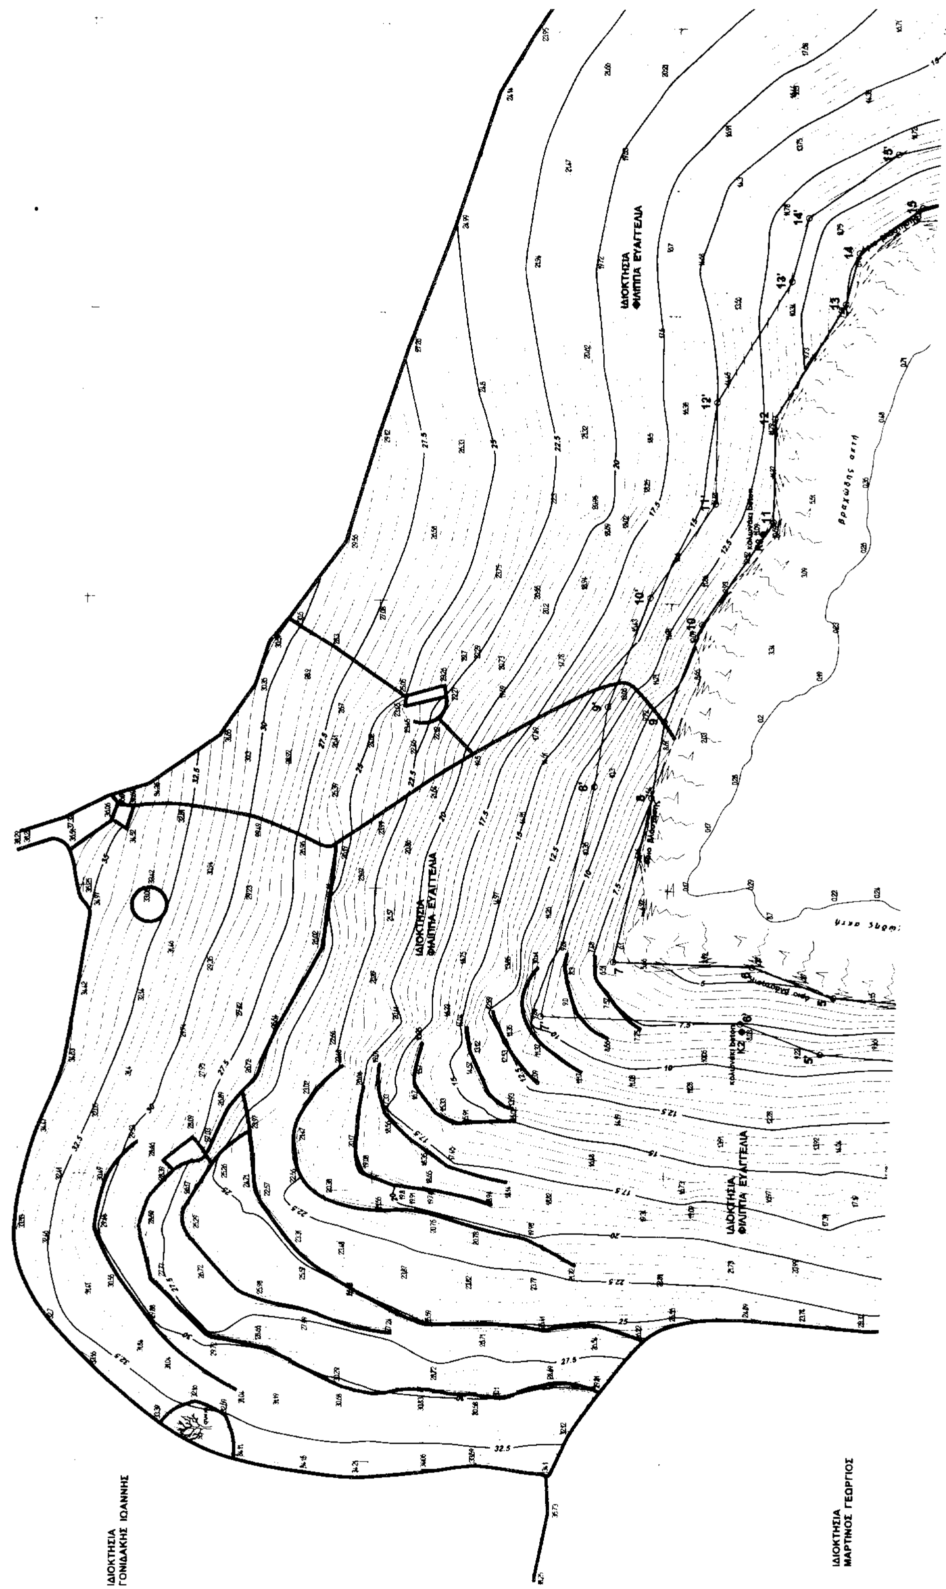
ΙΔΙΟΚΤΗΣΙΑ
ΦΙΛΙΠΠΑ ΕΥΑΓΓΕΛΙΑ
ΙΔΙΟΚΤΗΣΙΑ
ΦΙΛΙΠΠΑ ΕΥΑΓΓΕΛΙΑ
ΙΔΙΟΚΤΗΣΙΑ
ΦΙΛΙΠΠΑ ΕΥΑΓΓΕΛΙΑ
ΙΔΙΟΚΤΗΣΙΑ
ΓΟΝΙΔΑΚΗΣ ΙΩΑΝΝΗΣ
ΙΔΙΟΚΤΗΣΙΑ
ΜΑΡΤΙΝΟΣ ΓΕΩΡΓΙΟΣ

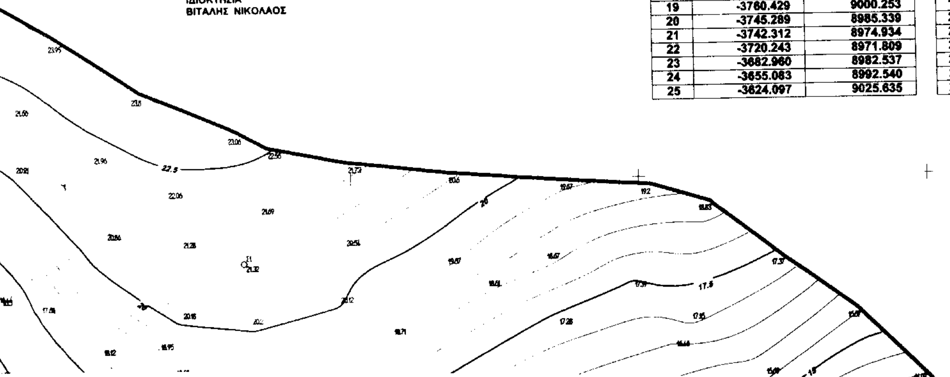

ΙΔΙΟΚΤΗΣΙΑ
ΒΙΤΑΛΗΣ ΝΙΚΟΛΑΟΣ


ΠΙΝΑΚΑΣ ΣΥΝΤΕΤΑΓΜΕΝΩΝ ΚΟΡΥΦΩΝ ΑΙΓΙΑΛΟΥ

Α/Α	Χ	Υ
1	-3977.605	8969.147
2	-3975.472	8997.342
3	-3976.742	9017.151
4	-3971.205	9031.427
5	-3968.224	9071.149
6	-3963.007	9085.217
7	-3962.371	9109.123
8	-3933.876	9102.965
9	-3920.746	9100.940
10	-3903.522	9094.675
11	-3885.495	9082.656
12	-3867.632	9082.656
13	-3847.387	9070.734
14	-3838.349	9068.504
15	-3830.349	9057.720
16	-3823.436	9028.465
17	-3812.577	9006.846
18	-3784.033	9010.446
19	-3760.429	9000.253
20	-3745.289	8985.339
21	-3742.312	8974.934
22	-3720.243	8971.809
23	-3682.960	8982.537
24	-3655.083	8992.540
25	-3624.097	9025.635

ΠΙΝΑΚΑΣ ΣΥΝΤΕΤΑΓΜΕΝΩΝ ΚΟΡΥΦΩΝ ΠΑΡΑΛΙΑΣ

Α/Α	Χ	Υ
1'	-3987.576	8969.901
2'	-3985.496	8997.400
3'	-3986.863	9018.711
4'	-3981.066	9033.657
5'	-3978.090	9073.303
6'	-3972.960	9087.140
7'	-3972.047	9121.445
8'	-3932.056	9112.802
9'	-3918.252	9110.673
10'	-3898.975	9103.662
11'	-3882.467	9092.656
12'	-3864.907	9092.656
13'	-3843.572	9080.092
14'	-3832.462	9077.351
15'	-3821.091	9062.024
16'	-3813.973	9031.906
17'	-3806.814	9017.652
18'	-3782.575	9020.709
19'	-3754.745	9008.691
20'	-3736.398	8990.618
21'	-3734.483	8983.925
22'	-3720.956	8982.010
23'	-3686.035	8992.058
24'	-3660.733	9001.137
25'	-3631.397	9032.470

ΑΠΟΣΠΑΣΜΑ ΧΑΡΤΟΥ ΓΥΣ ΚΛΙΜΑΚΑΣ 1 : 50.000

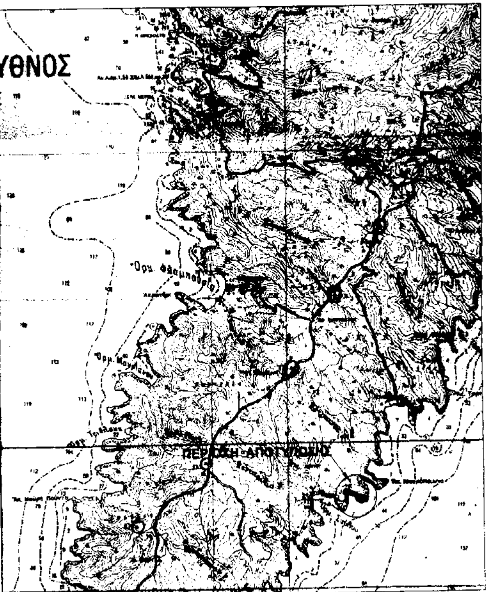

ΠΙΝΑΚΑΣ ΣΥΝΤΕΤΑΓΜΕΝΩΝ ΣΤΑΣΕΩΝ ΚΑΙ ΟΡΟΣΗΜΩΝ

Α/Α	Χ	Ψ	Η	ΠΑΡΑΤΗΡΗΣΕΙΣ
Σ1	-3768.924	9085.862	21.320	κολωνάκι Φ100 από οπλισμένο σκυρόδεμα
Σ2	-4001.448	9019.231	18.810	κολωνάκι Φ100 από οπλισμένο σκυρόδεμα
Σ3	-3806.648	9008.090	9.544	κολωνάκι Φ100 από οπλισμένο σκυρόδεμα
Κ1	-3976.349	9031.299	8.486	κολωνάκι Φ100 από οπλισμένο σκυρόδεμα
Κ2	-3974.314	9086.816	8.025	κολωνάκι Φ100 από οπλισμένο σκυρόδεμα
Κ3	-3877.568	9084.424	11.090	κολωνάκι Φ100 από οπλισμένο σκυρόδεμα
Κ4	-3822.571	9027.469	7.817	κολωνάκι Φ100 από οπλισμένο σκυρόδεμα
Κ5	-3743.338	8975.627	7.833	κολωνάκι Φ100 από οπλισμένο σκυρόδεμα
Κ6	-3682.960	8982.537	5.895	κολωνάκι Φ100 από οπλισμένο σκυρόδεμα


ΥΠΟΜΝΗΜΑ ΕΠΙΤΡΟΠΗΣ

1.- Το παρόν τοπογραφικό διάγραμμα συνοδεύει την από 21-02-2002 έκθεση της επιτροπής καθορισμού των ορίων αιγιαλού.

2.- Κόκκινη γραμμή 1-2-3-4- . . . . . . -22-23-24-25 οριογραμμή αιγιαλού
Κίτρινη γραμμή 1'-2'-3'-4'- . . . . .-22'-23'-24'-25' οριογραμμή παραλίας

3.- Οι κορυφές της οριογραμμής του αιγιαλού εξασφαλίζονται με συντεταγμένες του Κρατικού τριγωνομετρικού δικτύου ως ο συνημμένος πίνακας.

4.- Η οριογραμμή της παραλίας χαράσσεται σε σταθερή απόσταση 10.00 μέτρων από την οριογραμμή του αιγιαλού.

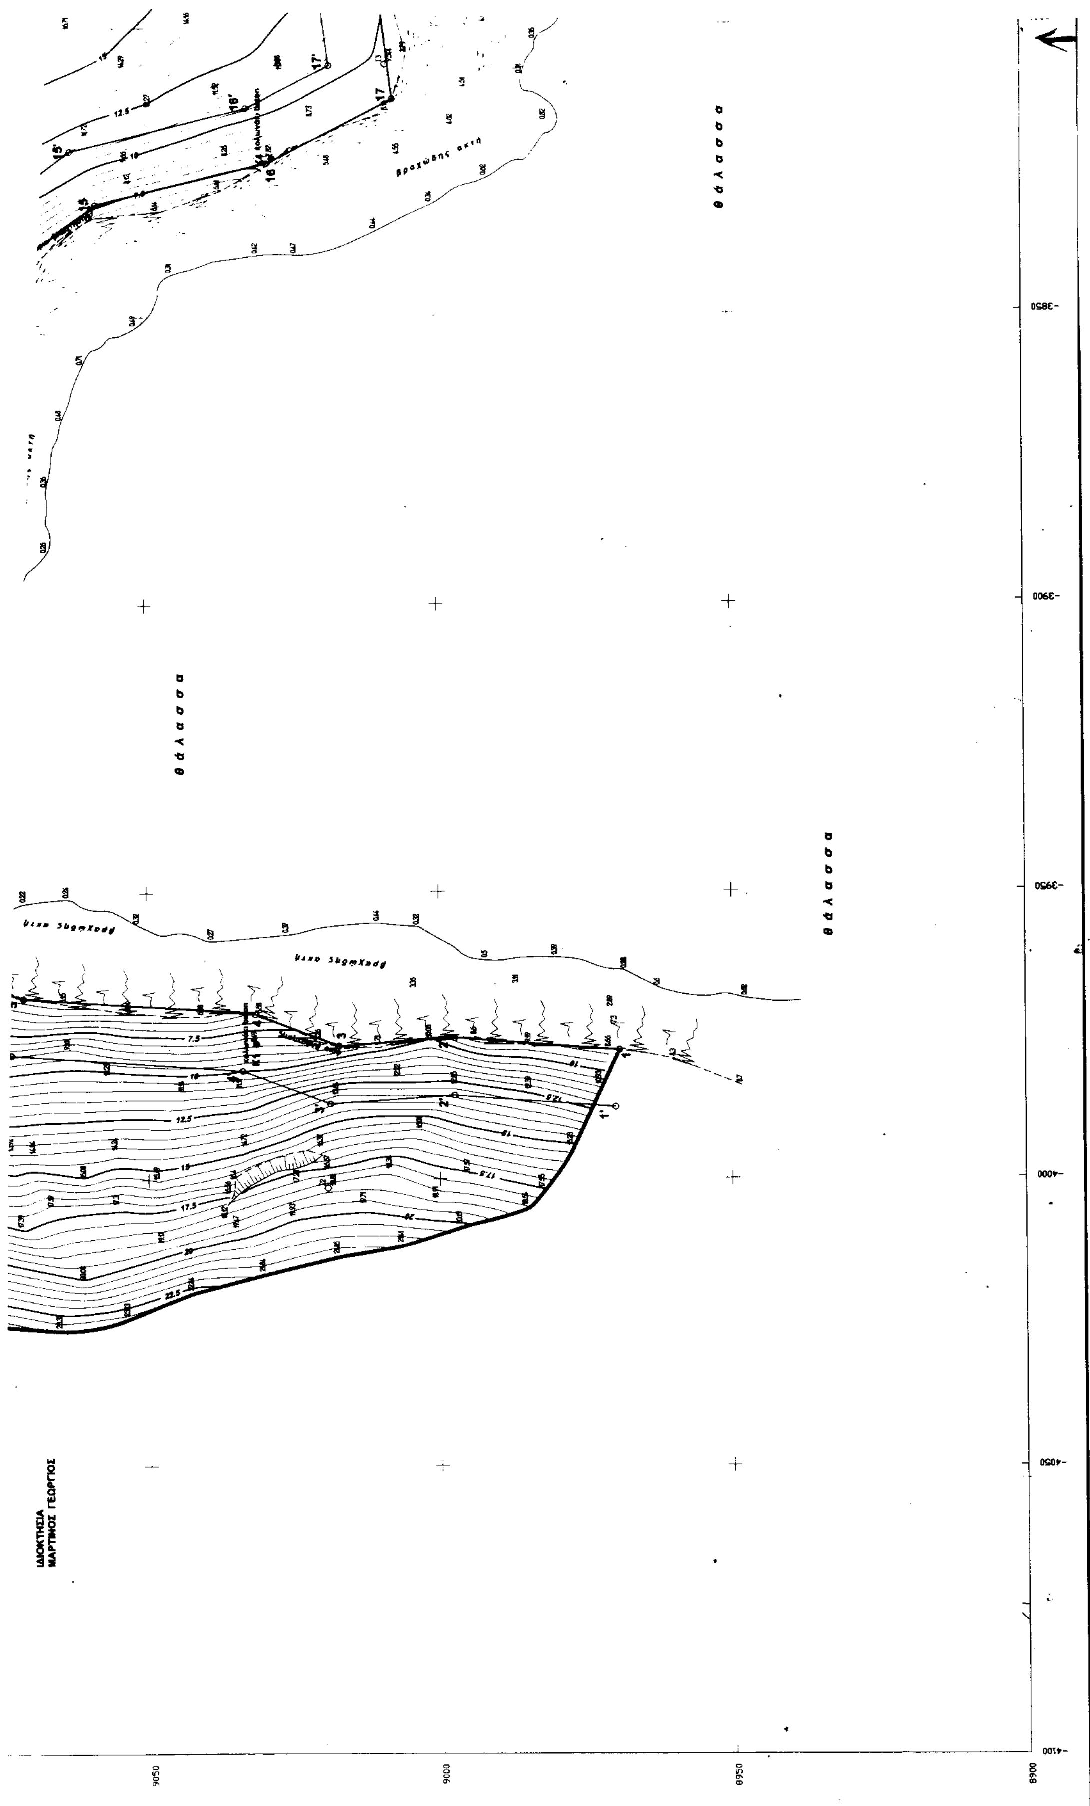
θάλασσα
θάλασσα
θάλασσα
βραχώδης ακτή
βραχώδης ακτή
ΙΔΙΟΚΤΗΣΙΑ
ΜΑΡΤΙΝΟΣ ΓΕΩΡΓΙΟΣ
-3850
-3900
-3950
-4000
-4050
-4100
9050
9000
8950
8900

2.- Κόκκινη γραμμή 1-2-3-4- . . . . . . -22-23-24-25 οριογραμμή αιγιαλού
Κίτρινη γραμμή 1'-2'-3'-4'- . . . . . -22'-23'-24'-25' οριογραμμή παραλίας

3.- Οι κορυφές της οριογραμμής του αιγιαλού εξασφαλίζονται με συντεταγμένες του Κρατικού τριγωνομετρικού δικτύου ως ο συνημμένος πίνακας.

4.- Η οριογραμμή της παραλίας χαράσσεται σε σταθερή απόσταση 10.00 μέτρων από την οριογραμμή του αιγιαλού.

Η ΕΠΙΤΡΟΠΗ

Ο ΠΡΟΕΔΡΟΣ — ΤΑ ΜΕΛΗ

ΚΤΗΜΑΤΙΚΗ ΥΠΗΡΕΣΙΑ ΚΥΚΛΑΔΩΝ
ΑΚΡΙΒΕΣ ΑΝΤΙΓΡΑΦΟ

ΤΟΠΟΓΡΑΦΙΚΟ ΔΙΑΓΡΑΜΜΑ ΚΑΘΟΡΙΣΜΟΥ ΟΡΙΩΝ ΑΙΓΙΑΛΟΥ ΚΑΙ ΠΑΡΑΛΙΑΣ

ΘΕΣΗ : "ΜΑΚΡΙΟΠΟΥΝΤΑ " Νήσος ΚΥΘΝΟΣ

ΑΡΜΟΔΙΑ ΚΤΗΜΑΤΙΚΗ ΥΠΗΡΕΣΙΑ : ΚΥΚΛΑΔΩΝ

ΝΟΜΑΡΧΙΑ : ΚΥΚΛΑΔΩΝ


ΕΝΔΙΑΦΕΡΟΜΕΝΟΣ : ΦΙΛΙΠΠΑ ΕΥΑΓΓΕΛΙΑ

ΤΡΙΓΩΝΟΜΕΤΡΙΚΗ ΕΞΑΡΤΗΣΗ : Κρατικό Δίκτυο ΓΥΣ
ΠΡΟΒΟΛΗ ΗΑΤΤ Φ.Χ. 1 : 50.000 Νήσος ΚΥΘΝΟΣ
Κέντρο Φ.Χ. 1 : 100.000 ΚΥΘΝΟΣ -ΣΕΡΙΦΟΣ Φο= 37° 15' Λο= 0° 45'
ΥΨΟΜΕΤΡΙΚΗ ΑΦΕΤΗΡΙΑ: Μέση στάθμη θάλασσας με εξάρτηση από το τριγ. δίκτυο ΓΥΣ
Ισοδιάσταση ισοϋψών: 0,5 μέτρα

ΑΡΙΘΜΟΣ ΣΧΕΔΙΟΥ : 1

ΚΛΙΜΑΚΑ : 1 : 500
ΙΑΝΟΥΑΡΙΟΣ 2002

ΕΛΕΓΧΘΗΚΕ	ΘΕΩΡΗΘΗΚΕ	Ο ΣΥΝΤΑΞΑΣ
επί τόπου για την ακρίβεια της αποτύπωσης ΚΥΘΝΟΣ 21/02/2002 ΒΙΚΤΩΡΙΑ ΛΕΜΠΟΤΕΣΗ ΤΟΠ. ΜΗΧΑΝΙΚΟΣ	ΣΥΡΟΣ 21/02/2002 ΒΙΚΤΩΡΙΑ ΛΕΜΠΟΤΕΣΗ ΤΟΠ. ΜΗΧΑΝΙΚΟΣ	ΒΑΣΙΛΗΣ Σ. ΖΑΠΟΥΛΙΔΗΣ

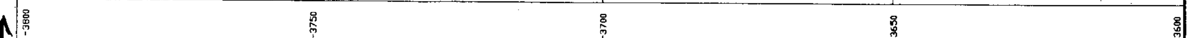

ΙΔΙΟΚΤΗΣΙΑ ΦΙΛΙΠΠΑ ΕΥΑΓΓΕΛΙΑ

βραχώδης ακτή

θάλασσα

ΕΘΝΙΚΟ ΤΥΠΟΓΡΑΦΕΙΟ
Για τεχνικούς λόγους στο σχεδιάγραμμα έγινε σμίκρυνση κατά ποσοστό 39 %

Αριθ. 1792 (2)

Κήρυξη έκτασης 3,890 στεμμάτων ως αναδασωτέας στη θέση «Άνω Αμπέλια « περιφέρειας Δημοτικού Διαμερίσματος Πενταλόφου Δήμου Οινιάδων Ν. Αιτωλ/νίας.

Ο ΓΕΝΙΚΟΣ ΓΡΑΜΜΑΤΕΑΣ ΠΕΡΙΦΕΡΕΙΑΣ ΔΥΤΙΚΗΣ ΕΛΛΑΔΟΣ

Έχοντας υπόψη:

1. Τις διατάξεις «περί διοικητικής αποκέντρωσης».

2. Τις διατάξεις του άρθρου 117 παρ. 3 του Συντάγματος.

3. Τις διατάξεις του Ν. 998/79 «περί προστασίας δασών κ.λ.π.» και ειδικότερα:

α) του άρθρου 38 παρ. 1 και

β) του άρθρου 41 παρ. 1.

4. Τις με αριθ.:

α) 160417/1180/8.7.80,

β) 182447/3049/24.9.80 και

γ) 141823/4.2.83 διαταγές του Υπουργείου Γεωργίας.

5. Τις διατάξεις των άρθρων 1 παρ. 1, 2 παρ. 1δ, 5 παρ. 3β , 6 παρ.7 και 7 παρ.2 του Ν. 2503/97 «Διοίκηση, Οργάνωση, Στελέχωση της Περιφέρειας».

6. Την αριθ. 2722/5.7.2002 πρόταση του Δασαρχείου Μεσολογγίου περί κηρύξεως αναδασωτέας έκτασης.

7. Την αριθ. 186Γ.Γ./30.6.98 (ΦΕΚ 727/Β΄/98) απόφαση του Γενικού Γραμματέα Περιφέρειας Δυτικής Ελλάδος «περί ανάθεσης αρμοδιοτήτων», αποφασίζουμε:

Κηρύσσουμε αναδασωτέα, με φυσική ή τεχνητή αναγέννηση, με σκοπό την προστασία για την επαναδημιουργία της δασικής βλάστησης που καταστράφηκε από παράνομη εκχέρσωση και τη διατήρηση του χαρακτήρα της δασικής έκτασης ώστε να αποκλεισθεί η διάθεση αυτής για άλλο σκοπό, την παραπάνω δημόσια δασική έκταση των 3,890 στρεμμάτων που ανήκει στην κατηγορία των άρθρων 1 παρ. 2 και 4 παρ. 1ε του Ν. 998/79. Η ανωτέρω έκταση βρίσκεται στη θέση « Άνω Αμπέλια» περιφέρειας Δημοτικού Διαμερίσματος Πενταλόφου, Δήμου Οινιάδων, προσδιορίζεται από τα στοιχεία: Α,Β,Γ,Δ,Ε,Ζ,Η,Α και οριοθετείται ως ακολούθως:

Βόρεια: Με Δημόσια Δασική Έκταση.

Ανατολικά: Με Δημόσια Δασική Έκταση.

Δυτικά: Με ελαιώνα φερόμενο ως ιδιοκτησία ιδίων.

Νότια: Με Δημόσια Δασική Έκταση,

όπως φαίνεται στο συνημμένο διάγραμμα, που αποτελεί αναπόσπαστο μέρος της απόφασης αυτής.

Η απόφαση αυτή να δημοσιευθεί στην Εφημερίδα της Κυβερνήσεως.

Πάτρα, 11 Ιουλίου 2002


Με εντολή Γενικού Γραμματέα Περιφέρειας
Ο Γενικός Διευθυντής
ΠΑΝΑΓΙΩΤΗΣ ΣΚΟΥΡΑΣ


ΤΟΠΟΓΡΑΦΙΚΟ ΔΙΑΓΡΑΜΜΑ

Της έκτασης που εκχερσώθηκε παράνομα από τους κκ. 1. Μαργώνη Λεωνίδα, 2. Μαργώνη Ιωάννη και 3. Μαργώνη Κων/νο στη θέση Άνω Αμπέλια περιοχής Δημοτικού Διαμερίσματος Πενταλόφου ΔήμουΟινιάδων.

Εμβαδό εκχερσωθείσας έκτασης 3,890 στρεμ. Απόσπασμα Χάρτη

Κλίμακα 1:1500 κλίμακα 1:200000

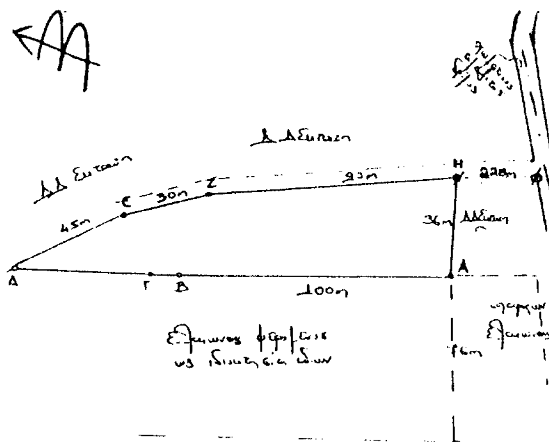

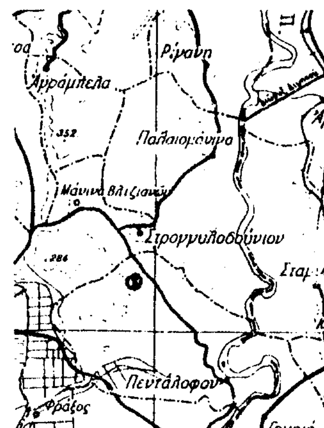

⊗ Θέση Εκχερσωθείσας Έκτασης

ΕΘΝΙΚΟ ΤΥΠΟΓΡΑΦΕΙΟ
Για τεχνικούς λόγους στο σχεδιάγραμμα έγινε σμίκρυνση κατά ποσοστό 78 %

Μεσολόγγι 4-7-2002 Μεσολόγγι 4-7-2002 Πάτρα 11-7-02

Ο Ο Ο

Δασάρχης Μεσολογγίου Δ/ντής Δασών Αιτωλ/νίας Γενικός Δντής Π.Δ.Ε.

Δημήτριος Ριζόπουλος Χρήστος Φασούλης

Δασολόγος με βαθμό Δ/ντή Διευθυντής Δασών